
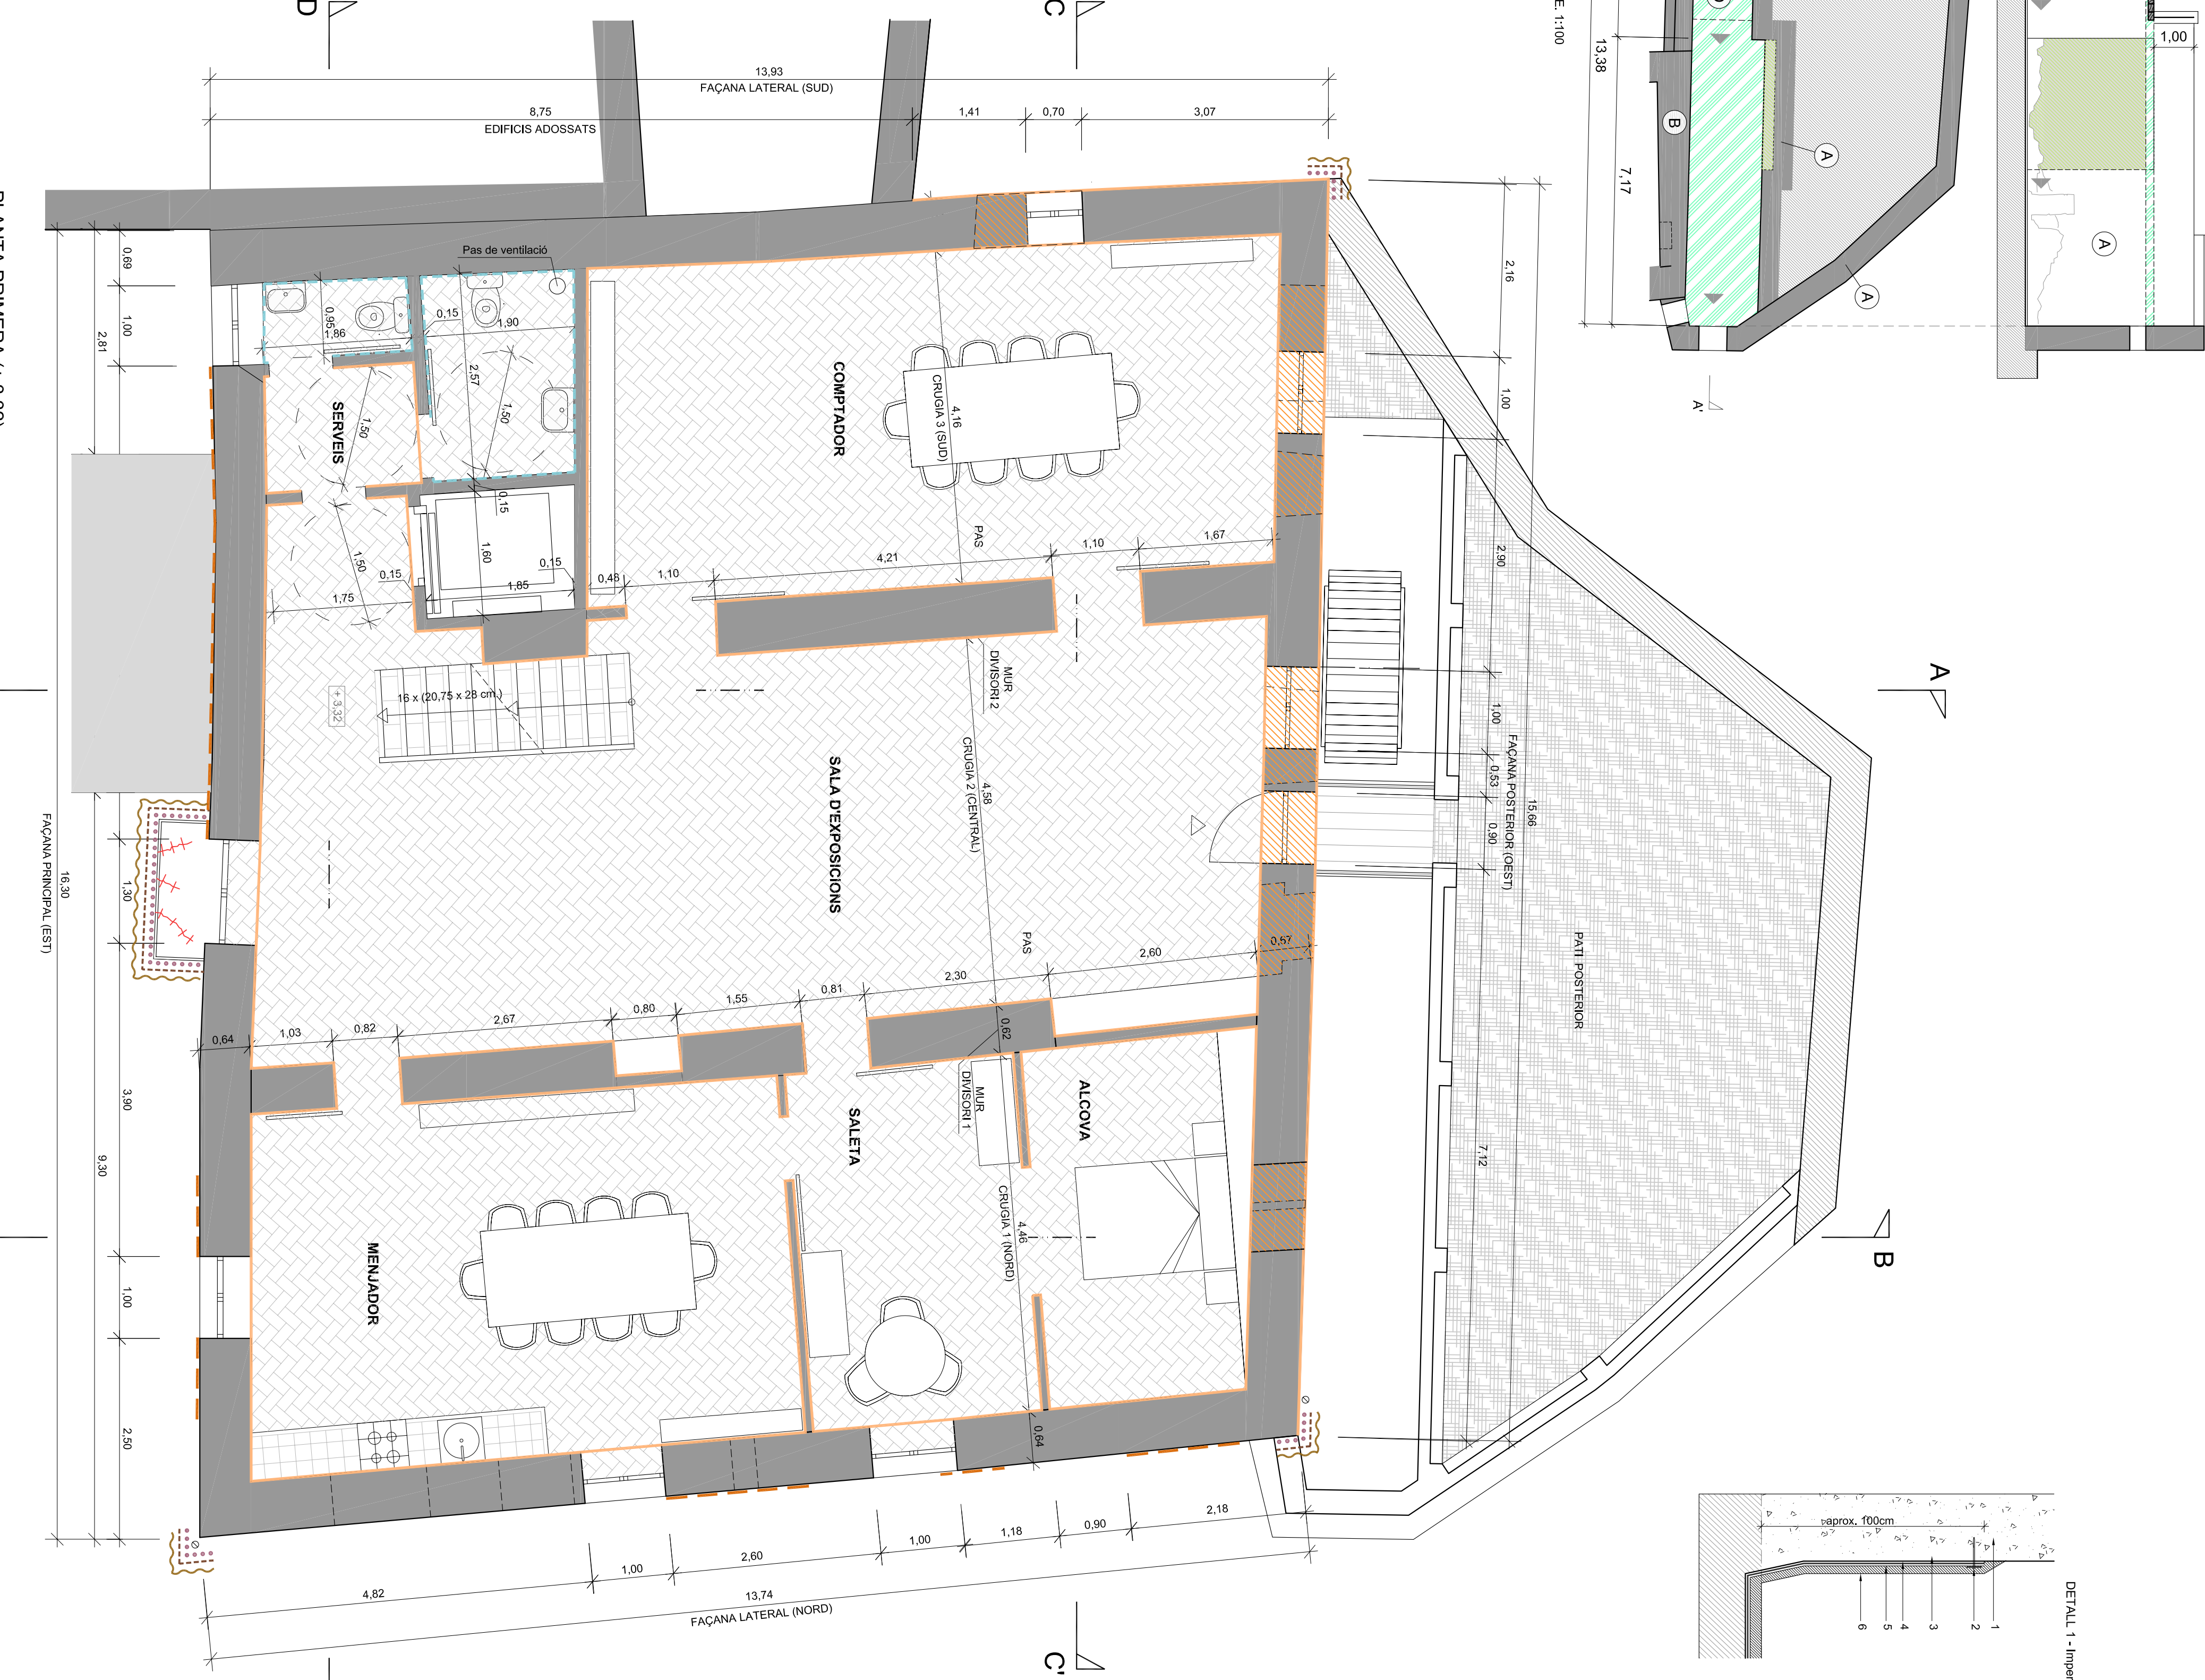
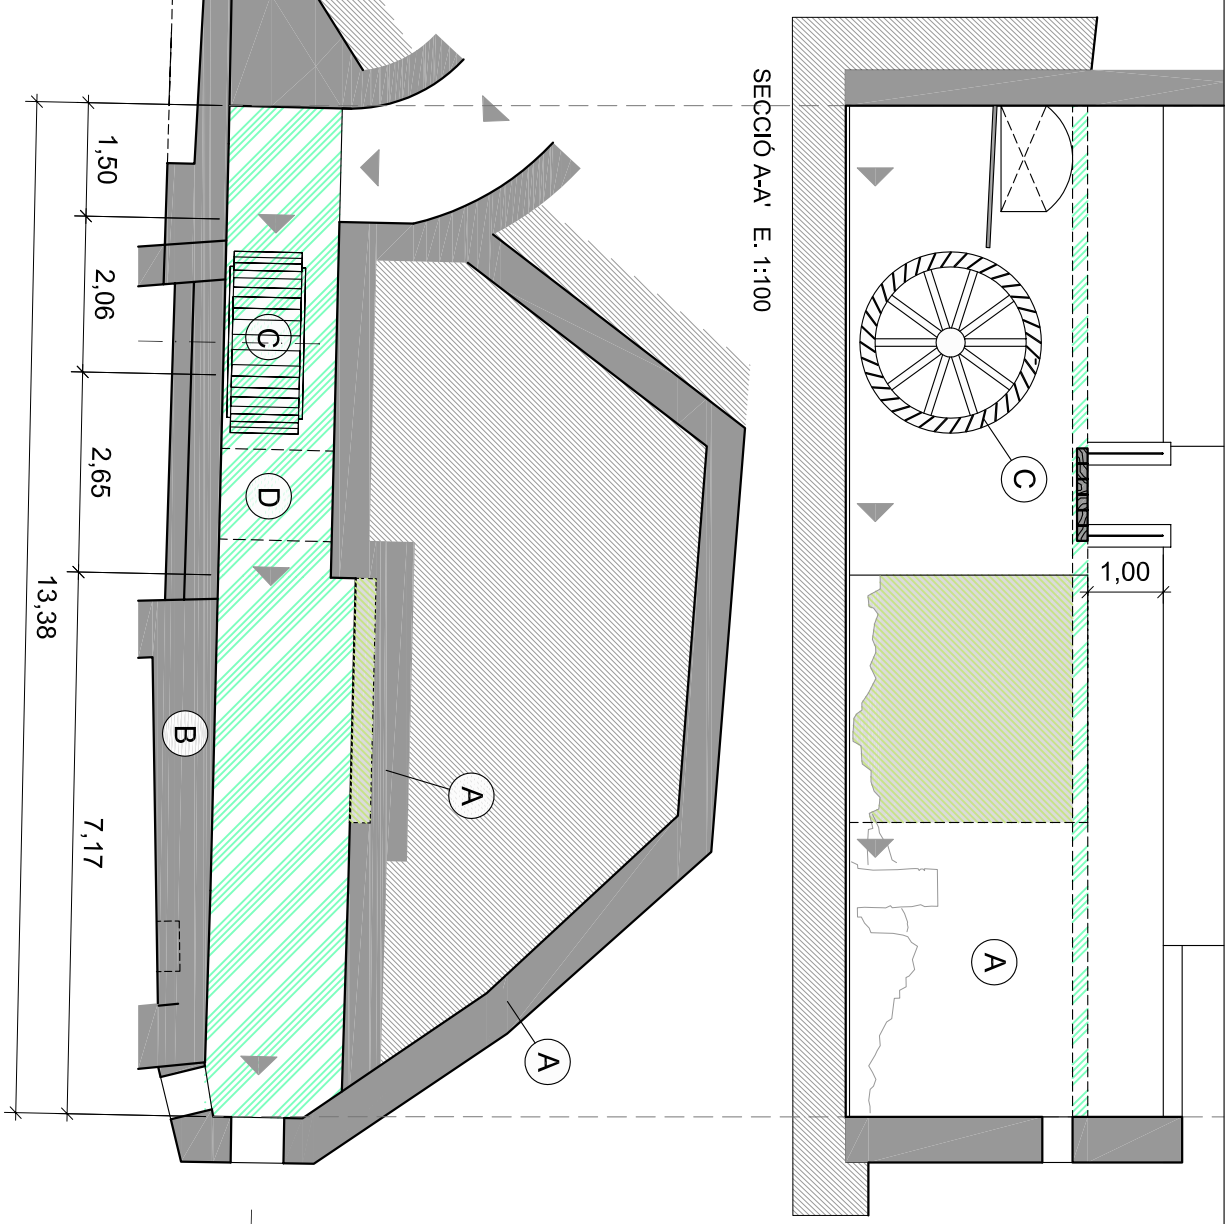


  - D Pont d'accés al pati posterior

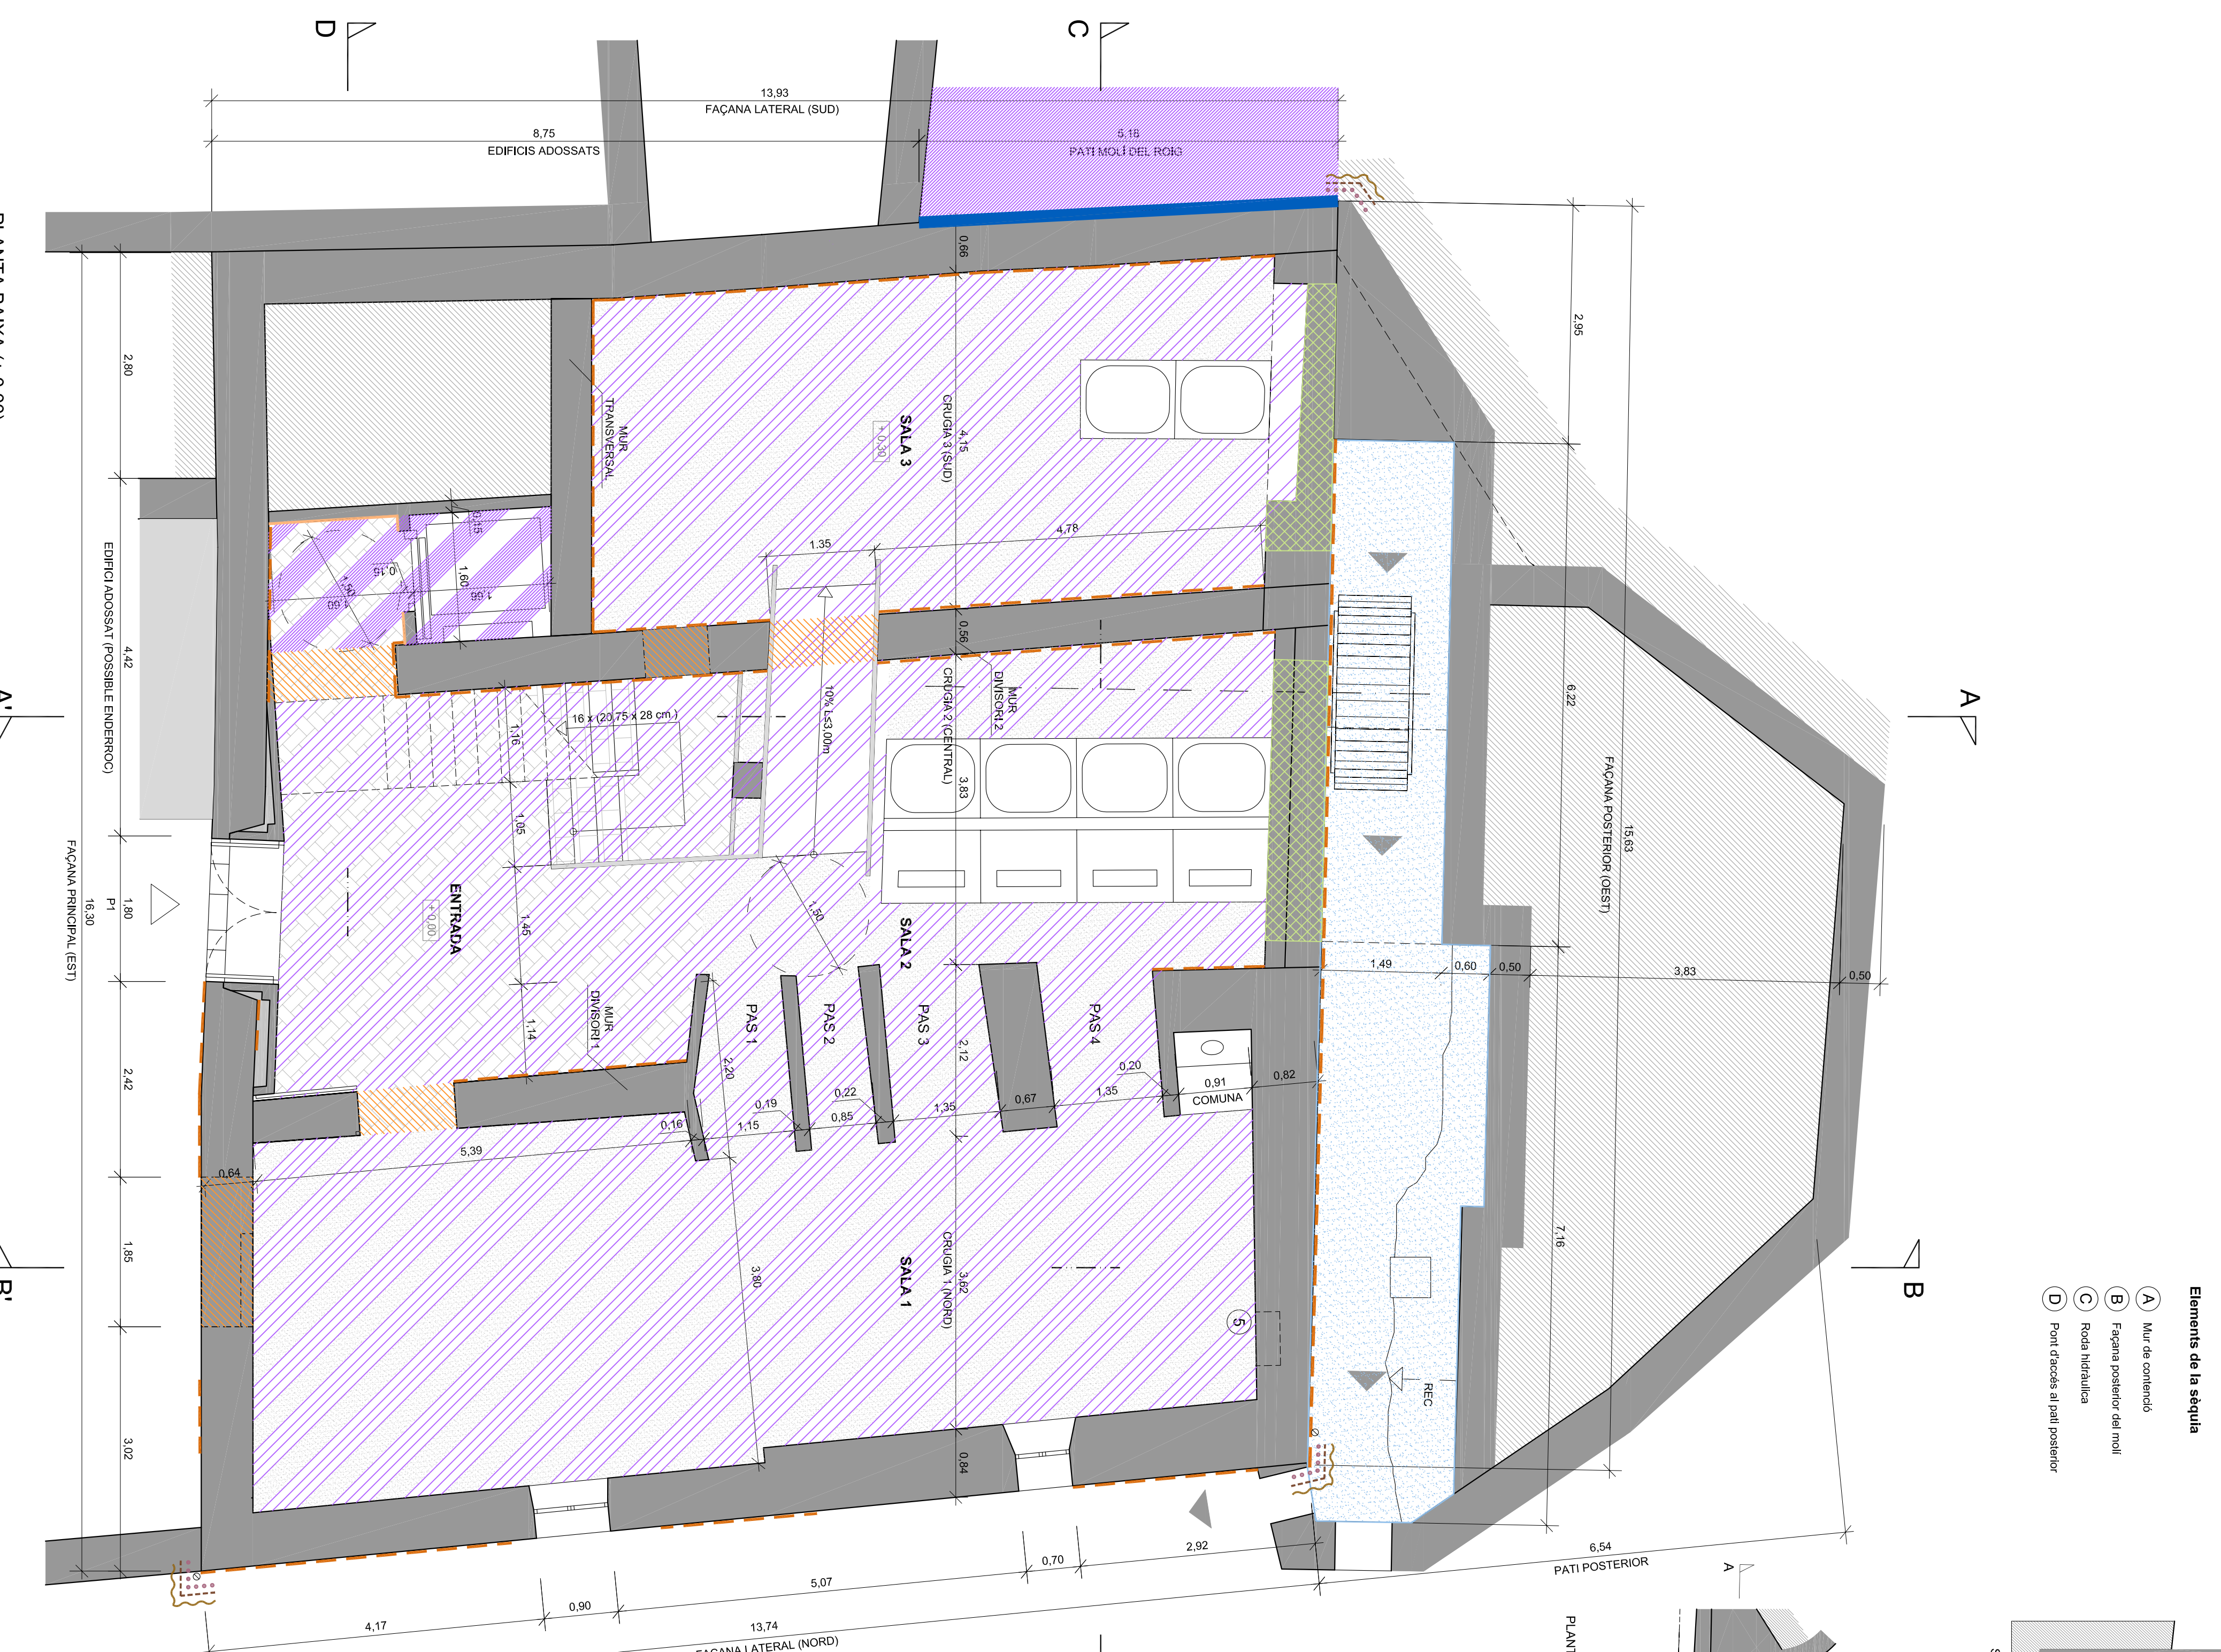




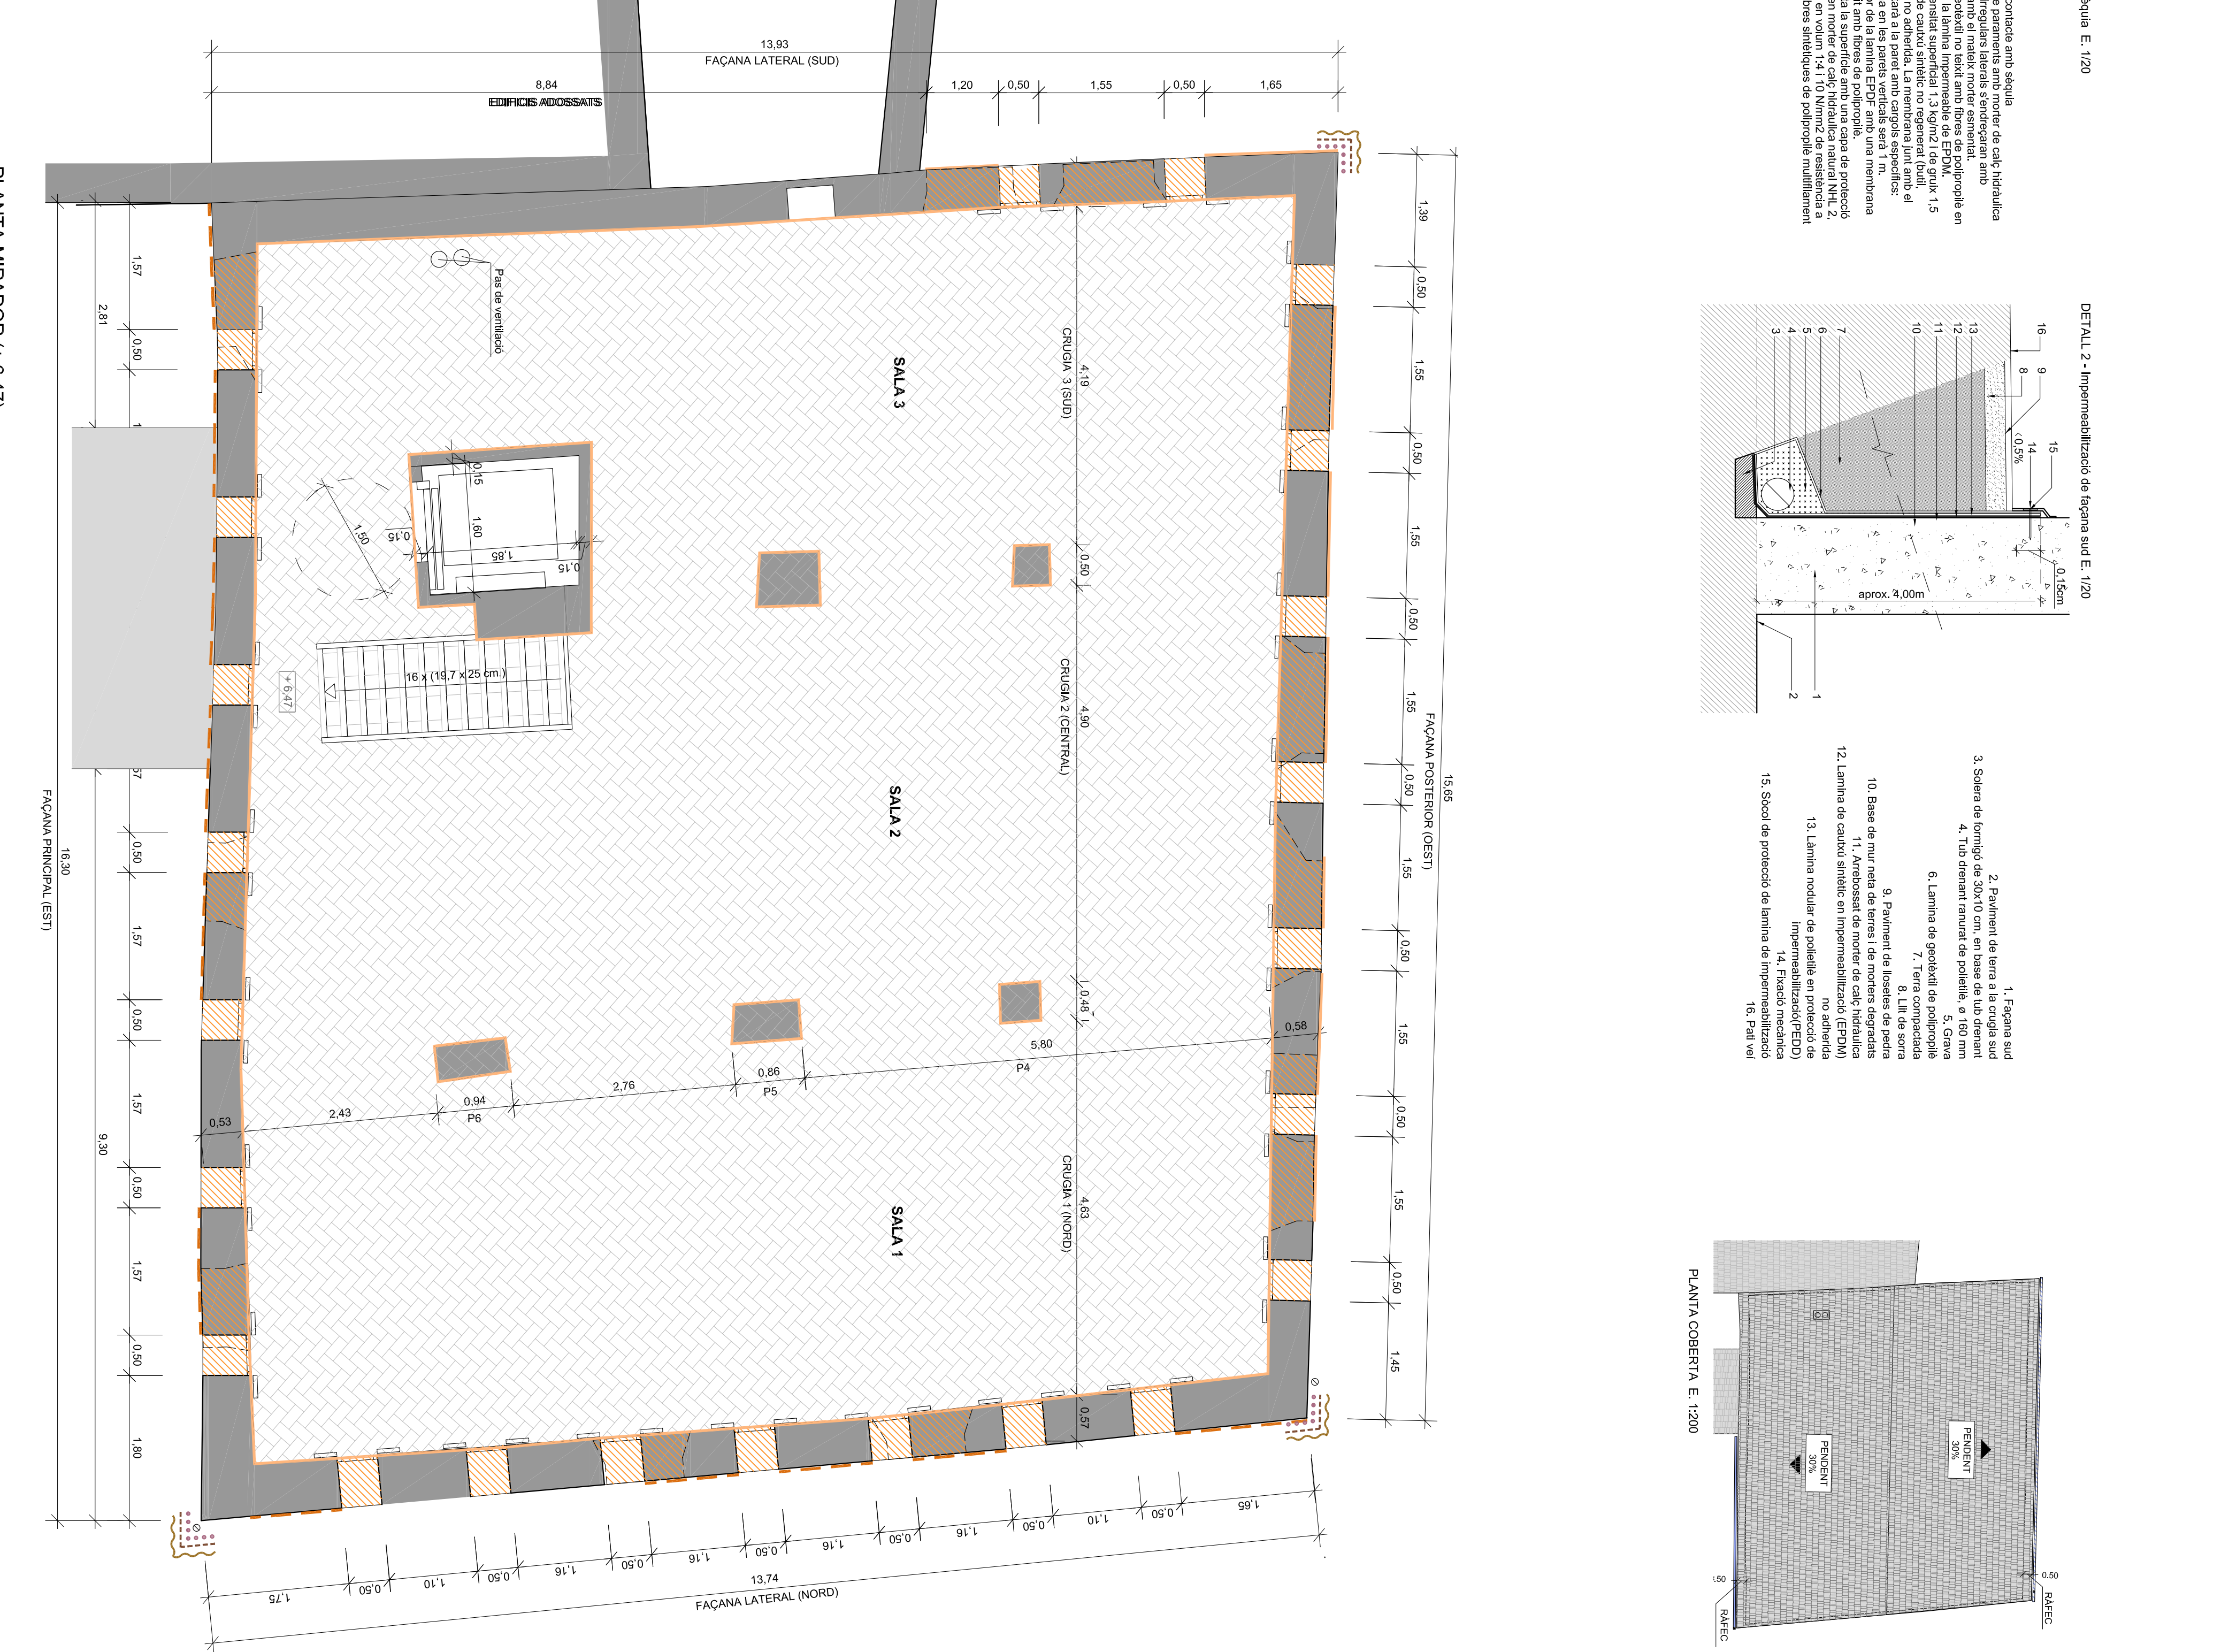








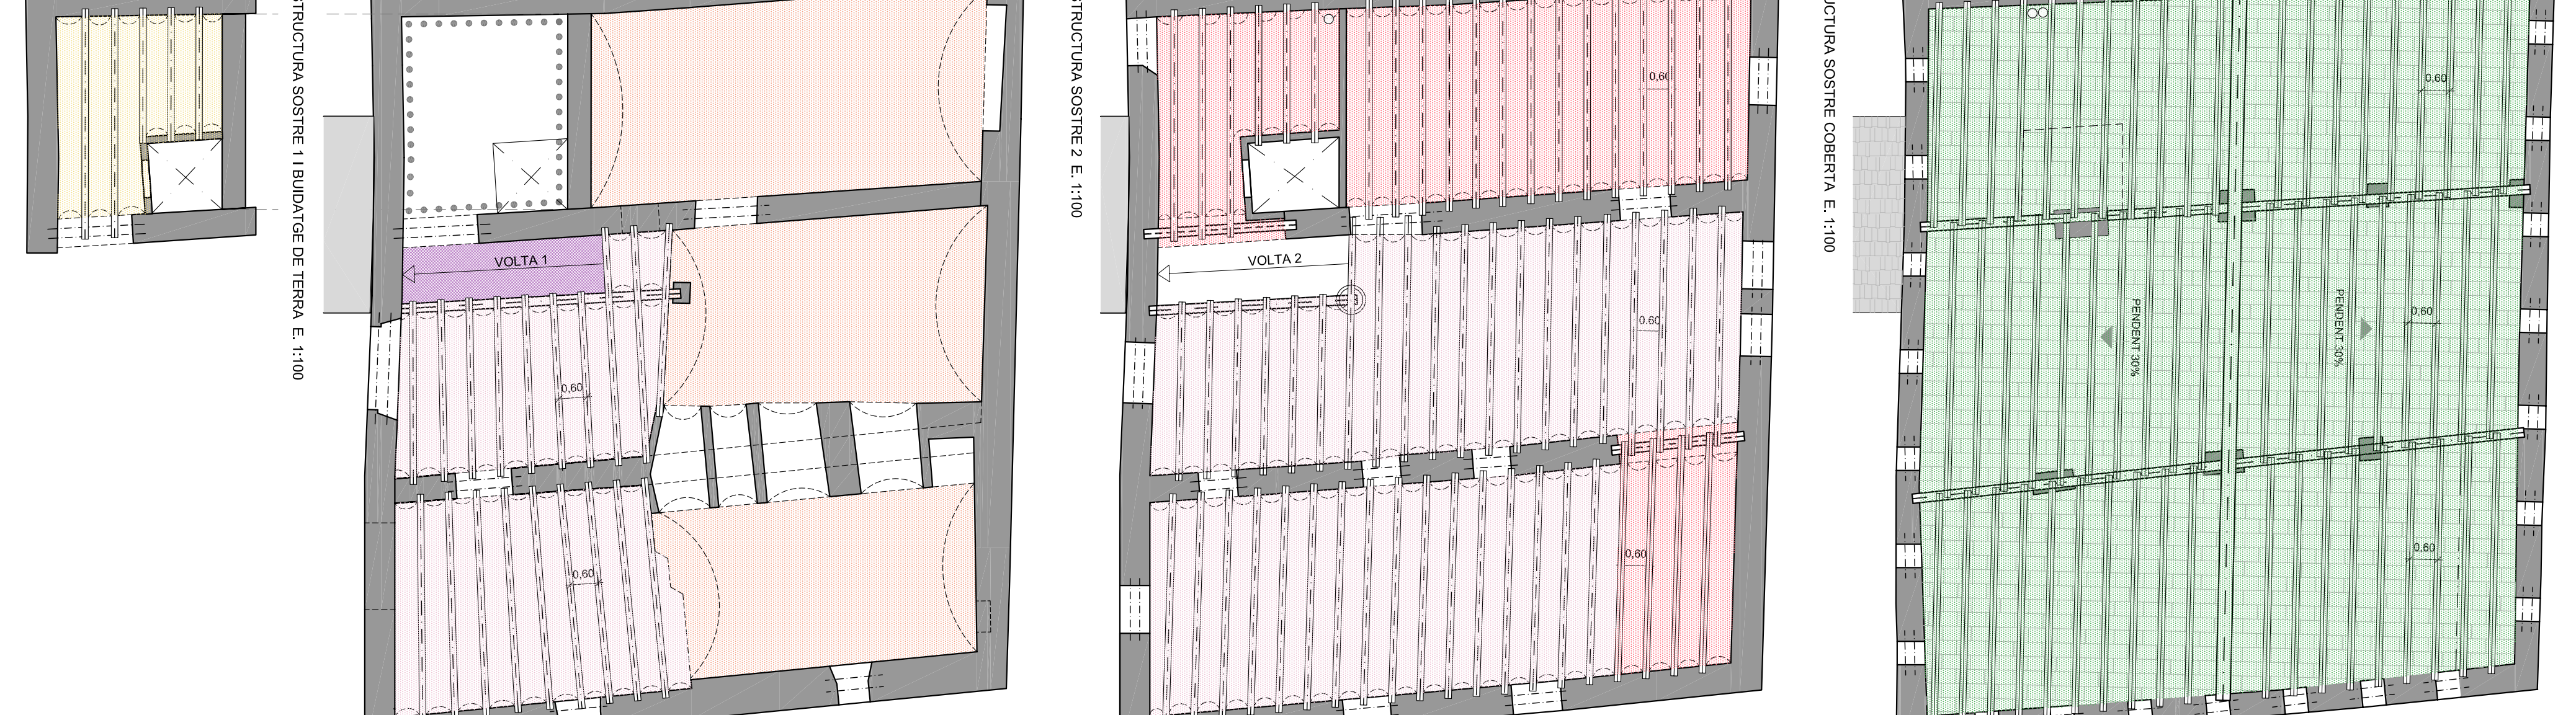